


LEGENDA	
HRANICE	
	HRANICE KATASTRÁLNÍHO ÚZEMÍ
	ZASTAVĚNÉ ÚZEMÍ OBCE K DATU 04/2016
	ZASTAVITELNÉ PLOCHY, ČÍSLO LOKALITY
	PLOCHY PŘESTAVBY

PLOCHY S ROZDÍLNÝM ZPŮSOBEM VYUŽITÍ			
STABILIZOVANÉ PLOCHY	PLOCHY ZMĚNY		
BI	BI	PLOCHY BYDLENÍ	V RODINNÝCH DOMECH
SV	SV	PLOCHY SMÍŠENÉ OBYTNÉ	VENKOVSKÉ
OV	OV	PLOCHY OBYČNÉHO VYBAVENÍ	VEŘEJNÁ INFRASTRUKTURA
OS	OS	PLOCHY OBYČNÉHO VYBAVENÍ	KOMERČNÍ ZAŘÍZENÍ MALÁ A STŘEDNÍ
DS	DS	PLOCHY DOPRAVNÍ INFRASTRUKTURY	TĚLOVÝCHOVNA A SPORTOVNÍ ZAŘÍZENÍ
DC	DC	PLOCHY DOPRAVNÍ INFRASTRUKTURY	SILNICE III. TŘÍDY
VD	VD	PLOCHY VÝROBY A SKLADOVÁNÍ	POLNÍ A LESNÍ CESTY
VZ	VZ	PLOCHY VÝROBY A SKLADOVÁNÍ	DROBNÁ ŘEMESLNÁ VÝROBA
PV	PV	VEŘEJNÁ PROSTRANSTVÍ A MÍSTNÍ KOMUNIKACE	ZEMĚDĚLSKÁ VÝROBA
ZV	ZV	ZELEŇ	VEŘEJNÁ ZELEŇ
ZS	ZS	ZELEŇ	SOUKROMÁ A VYHRAZENÁ
VV	VV	VODNÍ PLOCHY A TOKY	
NZ	NZ	PLOCHY ZEMĚDĚLSKÉ	
NL	NL	PLOCHY LESNÍ	
NP	NP	PLOCHY PŘÍRODNÍ	
NSx	NSx	PLOCHY SMÍŠENÉ NEZASTAVĚNÉHO ÚZEMÍ	

Význam indexů funkcí:
 p = přírodní, l = lesnická, k = kulturně historická, z = zemědělská, s = sportovní, u = urbanizovatelná

KONCEPCE TECHNICKÉ INFRASTRUKTURY	
STAV	NÁVRH
	VZDUŠNÉ EL. VEDENÍ 22kV
	VZDUŠNÉ EL. VEDENÍ 22kV – rušené
	TRAFOSTANICE
	VODOVOD
	KANALIZACE
	KANALIZACE dešťová
	PLYNOVOD
	KOMUNIKAČNÍ VEDENÍ
	RSS
	TELEKOM. VĚŽ
	ČOV

KONCEPCE USPOŘÁDÁNÍ KRAJINY	
	LOKÁLNÍ BIOCENTRUM
	LOKÁLNÍ BIOKORIDOR
	INTERAKČNÍ PRVEK
	VKP
	DOPROVODNÁ ZELEŇ

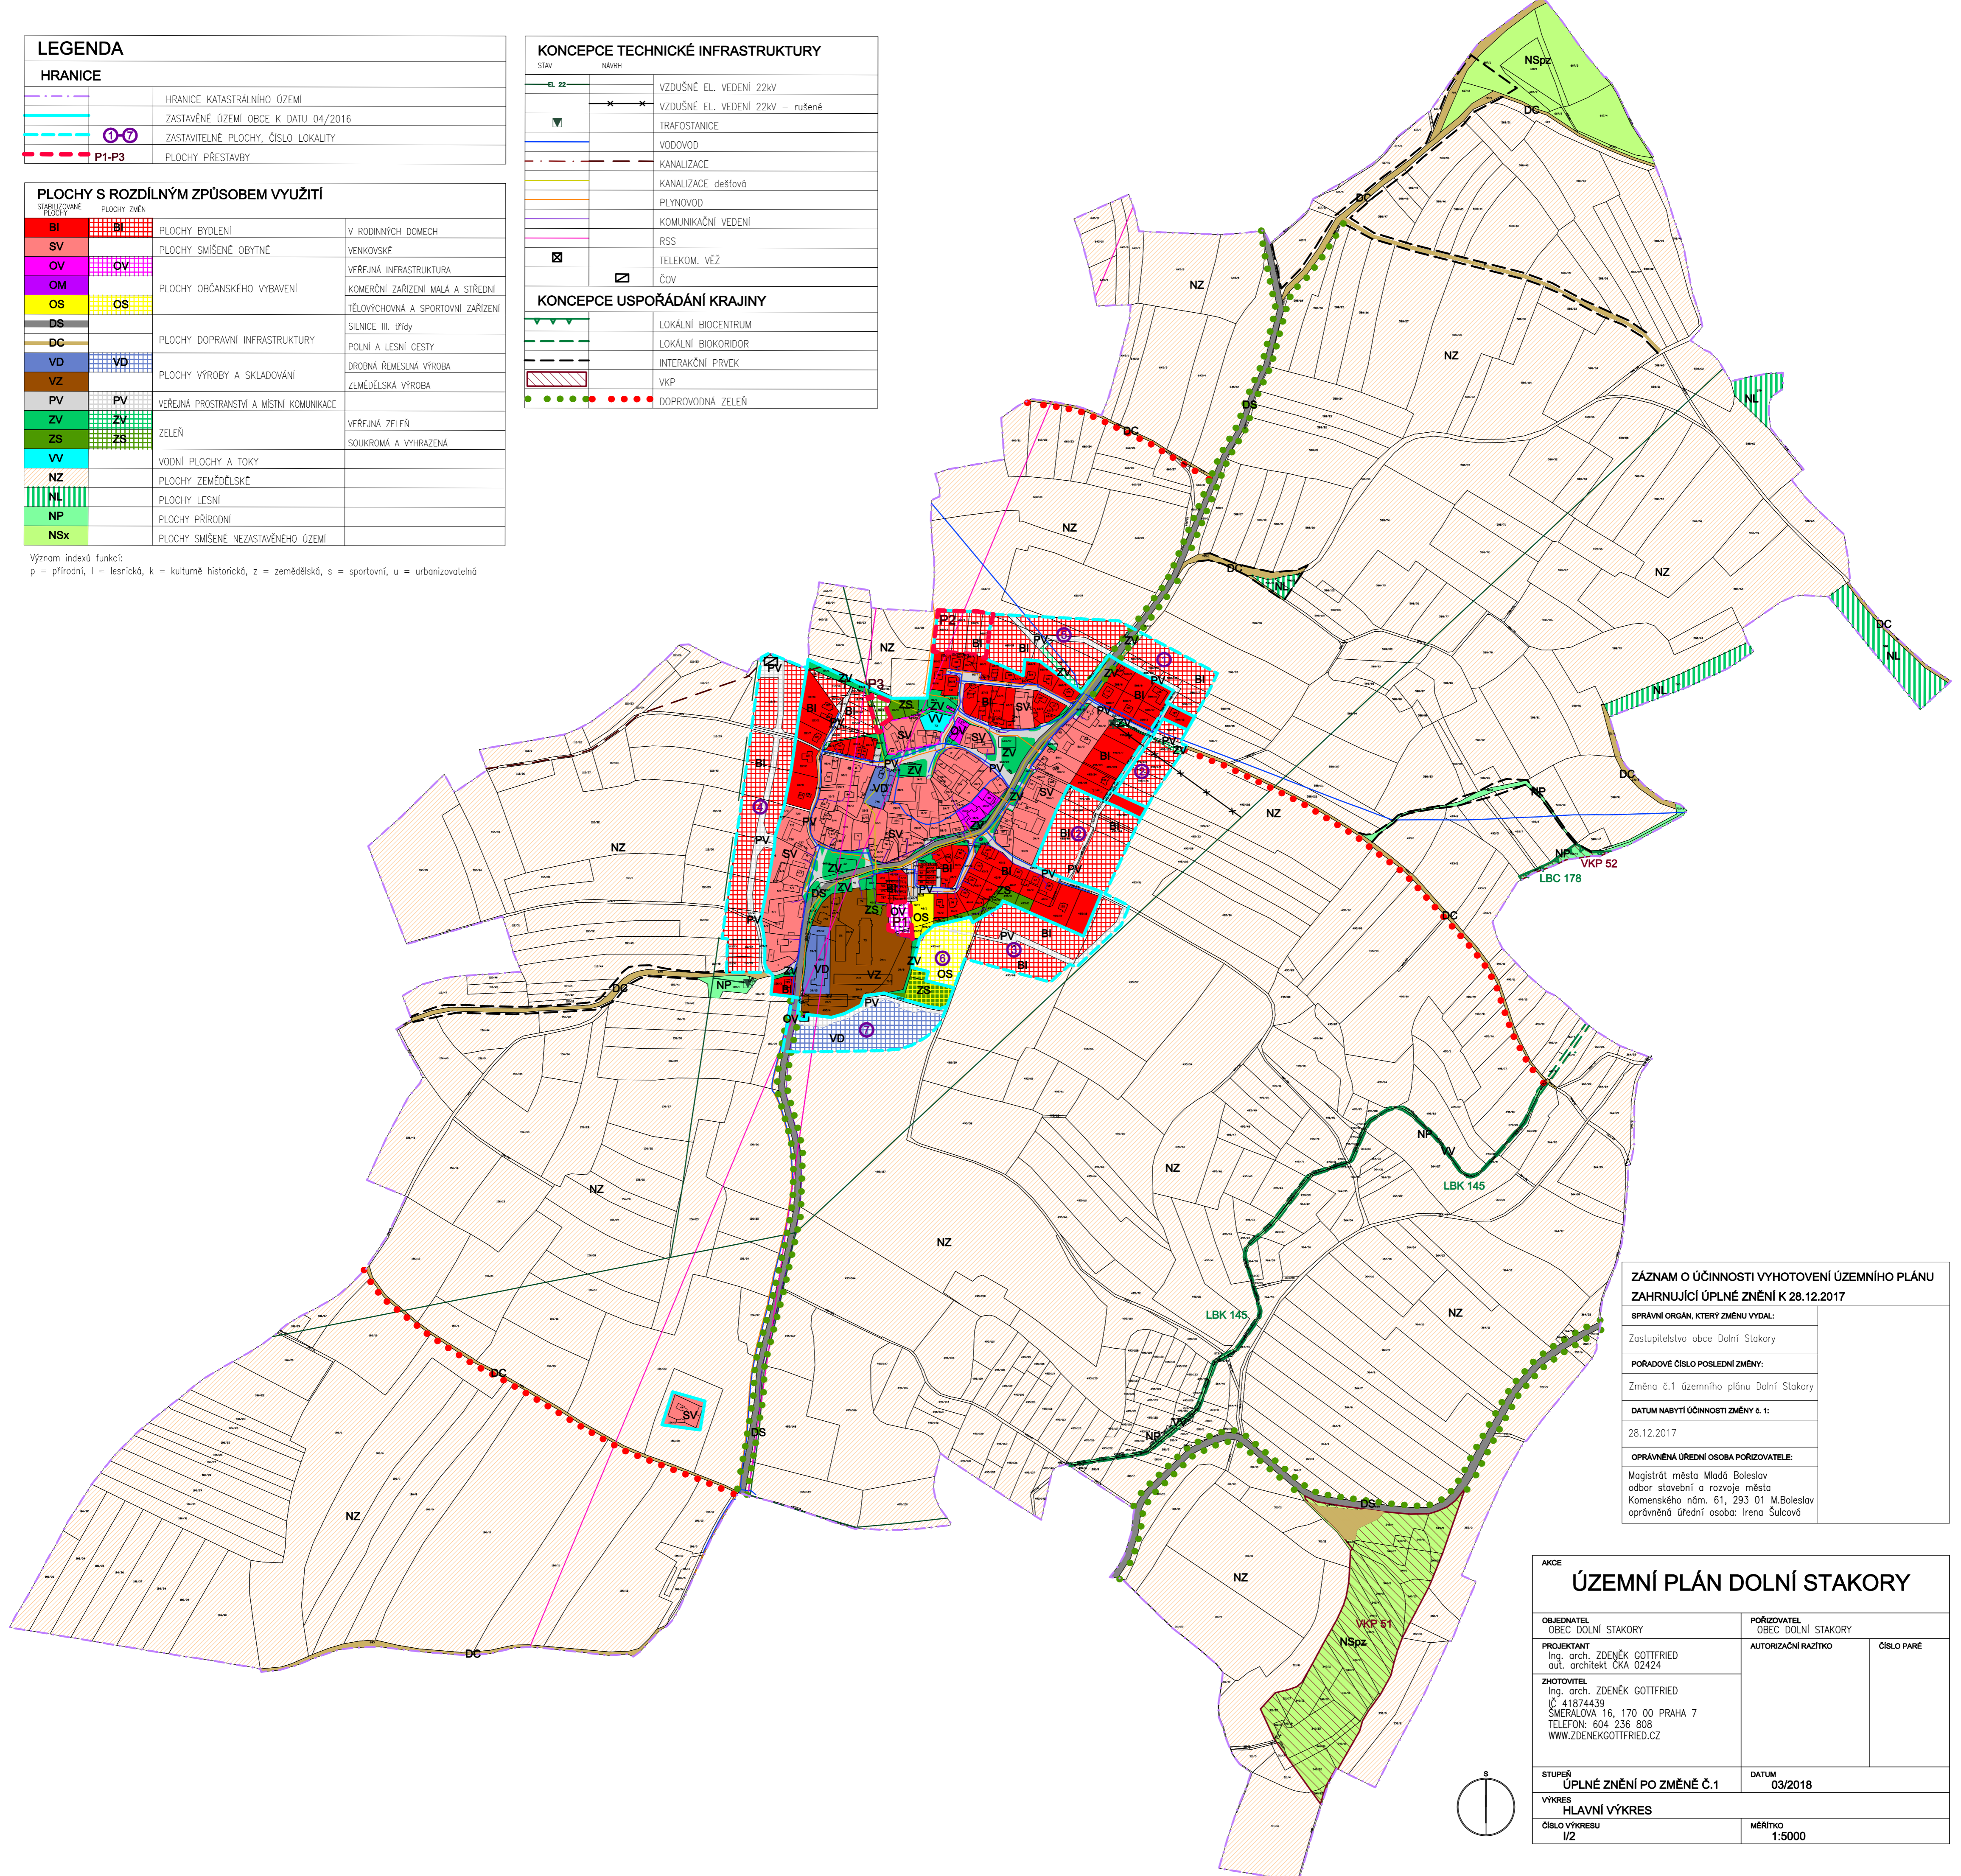

ZÁZNAM O ÚČINNOSTI VYHOTOVENÍ ÚZEMNÍHO PLÁNU ZAHRNÚJÍCÍ ÚPLNÉ ZNĚNÍ K 28.12.2017	
SPRÁVNÍ ORGÁN, KTERÝ ZMĚNU VYDAL:	Zastupitelstvo obce Dolní Stakory
POŘADOVÉ ČÍSLO POSLEDNÍ ZMĚNY:	Změna č.1 územního plánu Dolní Stakory
DATUM NABÝTÍ ÚČINNOSTI ZMĚNY č. 1:	28.12.2017
OPRÁVNĚNÁ ÚŘEDNÍ OSOBA POŘIZOVATELE:	Magistrát města Mladá Boleslav odbor stavební a rozvoje města Komenského nám. 61, 293 01 M.Boleslav oprávněná úřední osoba: Irena Šulcová

AKCE		
ÚZEMNÍ PLÁN DOLNÍ STAKORY		
OBJEDNATEL OBEC DOLNÍ STAKORY	POŘIZOVATEL OBEC DOLNÍ STAKORY	ČÍSLO PARÉ
PROJEKTANT Ing. arch. ZDENĚK GOTTFRIED aut. architekt ČKA 02424	AUTORIZAČNÍ RAZÍTKO	
ZHOTOVITEL Ing. arch. ZDENĚK GOTTFRIED IČ 41874439 ŠMERALOVA 16, 170 00 PRAHA 7 TELEFON: 604 236 808 WWW.ZDENEKGOTTFRIED.CZ		
STUPEŇ ÚPLNÉ ZNĚNÍ PO ZMĚNĚ Č.1	DATUM 03/2018	
VÝKRES HLAVNÍ VÝKRES		
ČÍSLO VÝKRESU 1/2	MĚŘÍTKO 1:5000	

