


LEGENDA		
HRANICE		
		HRANICE KATASTRÁLNÍHO ÚZEMÍ
		ZASTAVĚNÉ ÚZEMÍ OBCE K DATU 04/2016
		ZASTAVITELNÉ PLOCHY, ČÍSLO LOKALITY
	P1-P3	PLOCHY PŘESTAVBY

KONCEPCE TECHNICKÉ INFRASTRUKTURY		
STAV	NAVRH	
		VZDUŠNÉ EL. VEDENÍ 22kV
		VZDUŠNÉ EL. VEDENÍ 22kV - rušené
		OCHRANNÉ PÁSMO EL. VEDENÍ
		TRAFOSTANICE
		VODOVOD
		KANALIZACE
		KANALIZACE dešťová
		PLYNOVOD
		KOMUNIKAČNÍ VEDENÍ
		RSS
		TELEKOM. VĚŽ
		ČOV
		OCHRANNÉ PÁSMO DOPRAVNÍ INFRASTRUKTURY

KONCEPCE USPOŘÁDÁNÍ KRAJINY		
		LOKÁLNÍ BIOCENTRUM
		LOKÁLNÍ BIKORIDOR
		INTERAKČNÍ PRVEK
		VKP
		DOPROVDNÁ ZELEŇ

VEŘEJNĚ PROSPĚŠNÁ OPATŘENÍ	
	LOKÁLNÍ BIKORIDOR
VEŘEJNĚ PROSPĚŠNÉ STAVBY	
	KANALIZACE

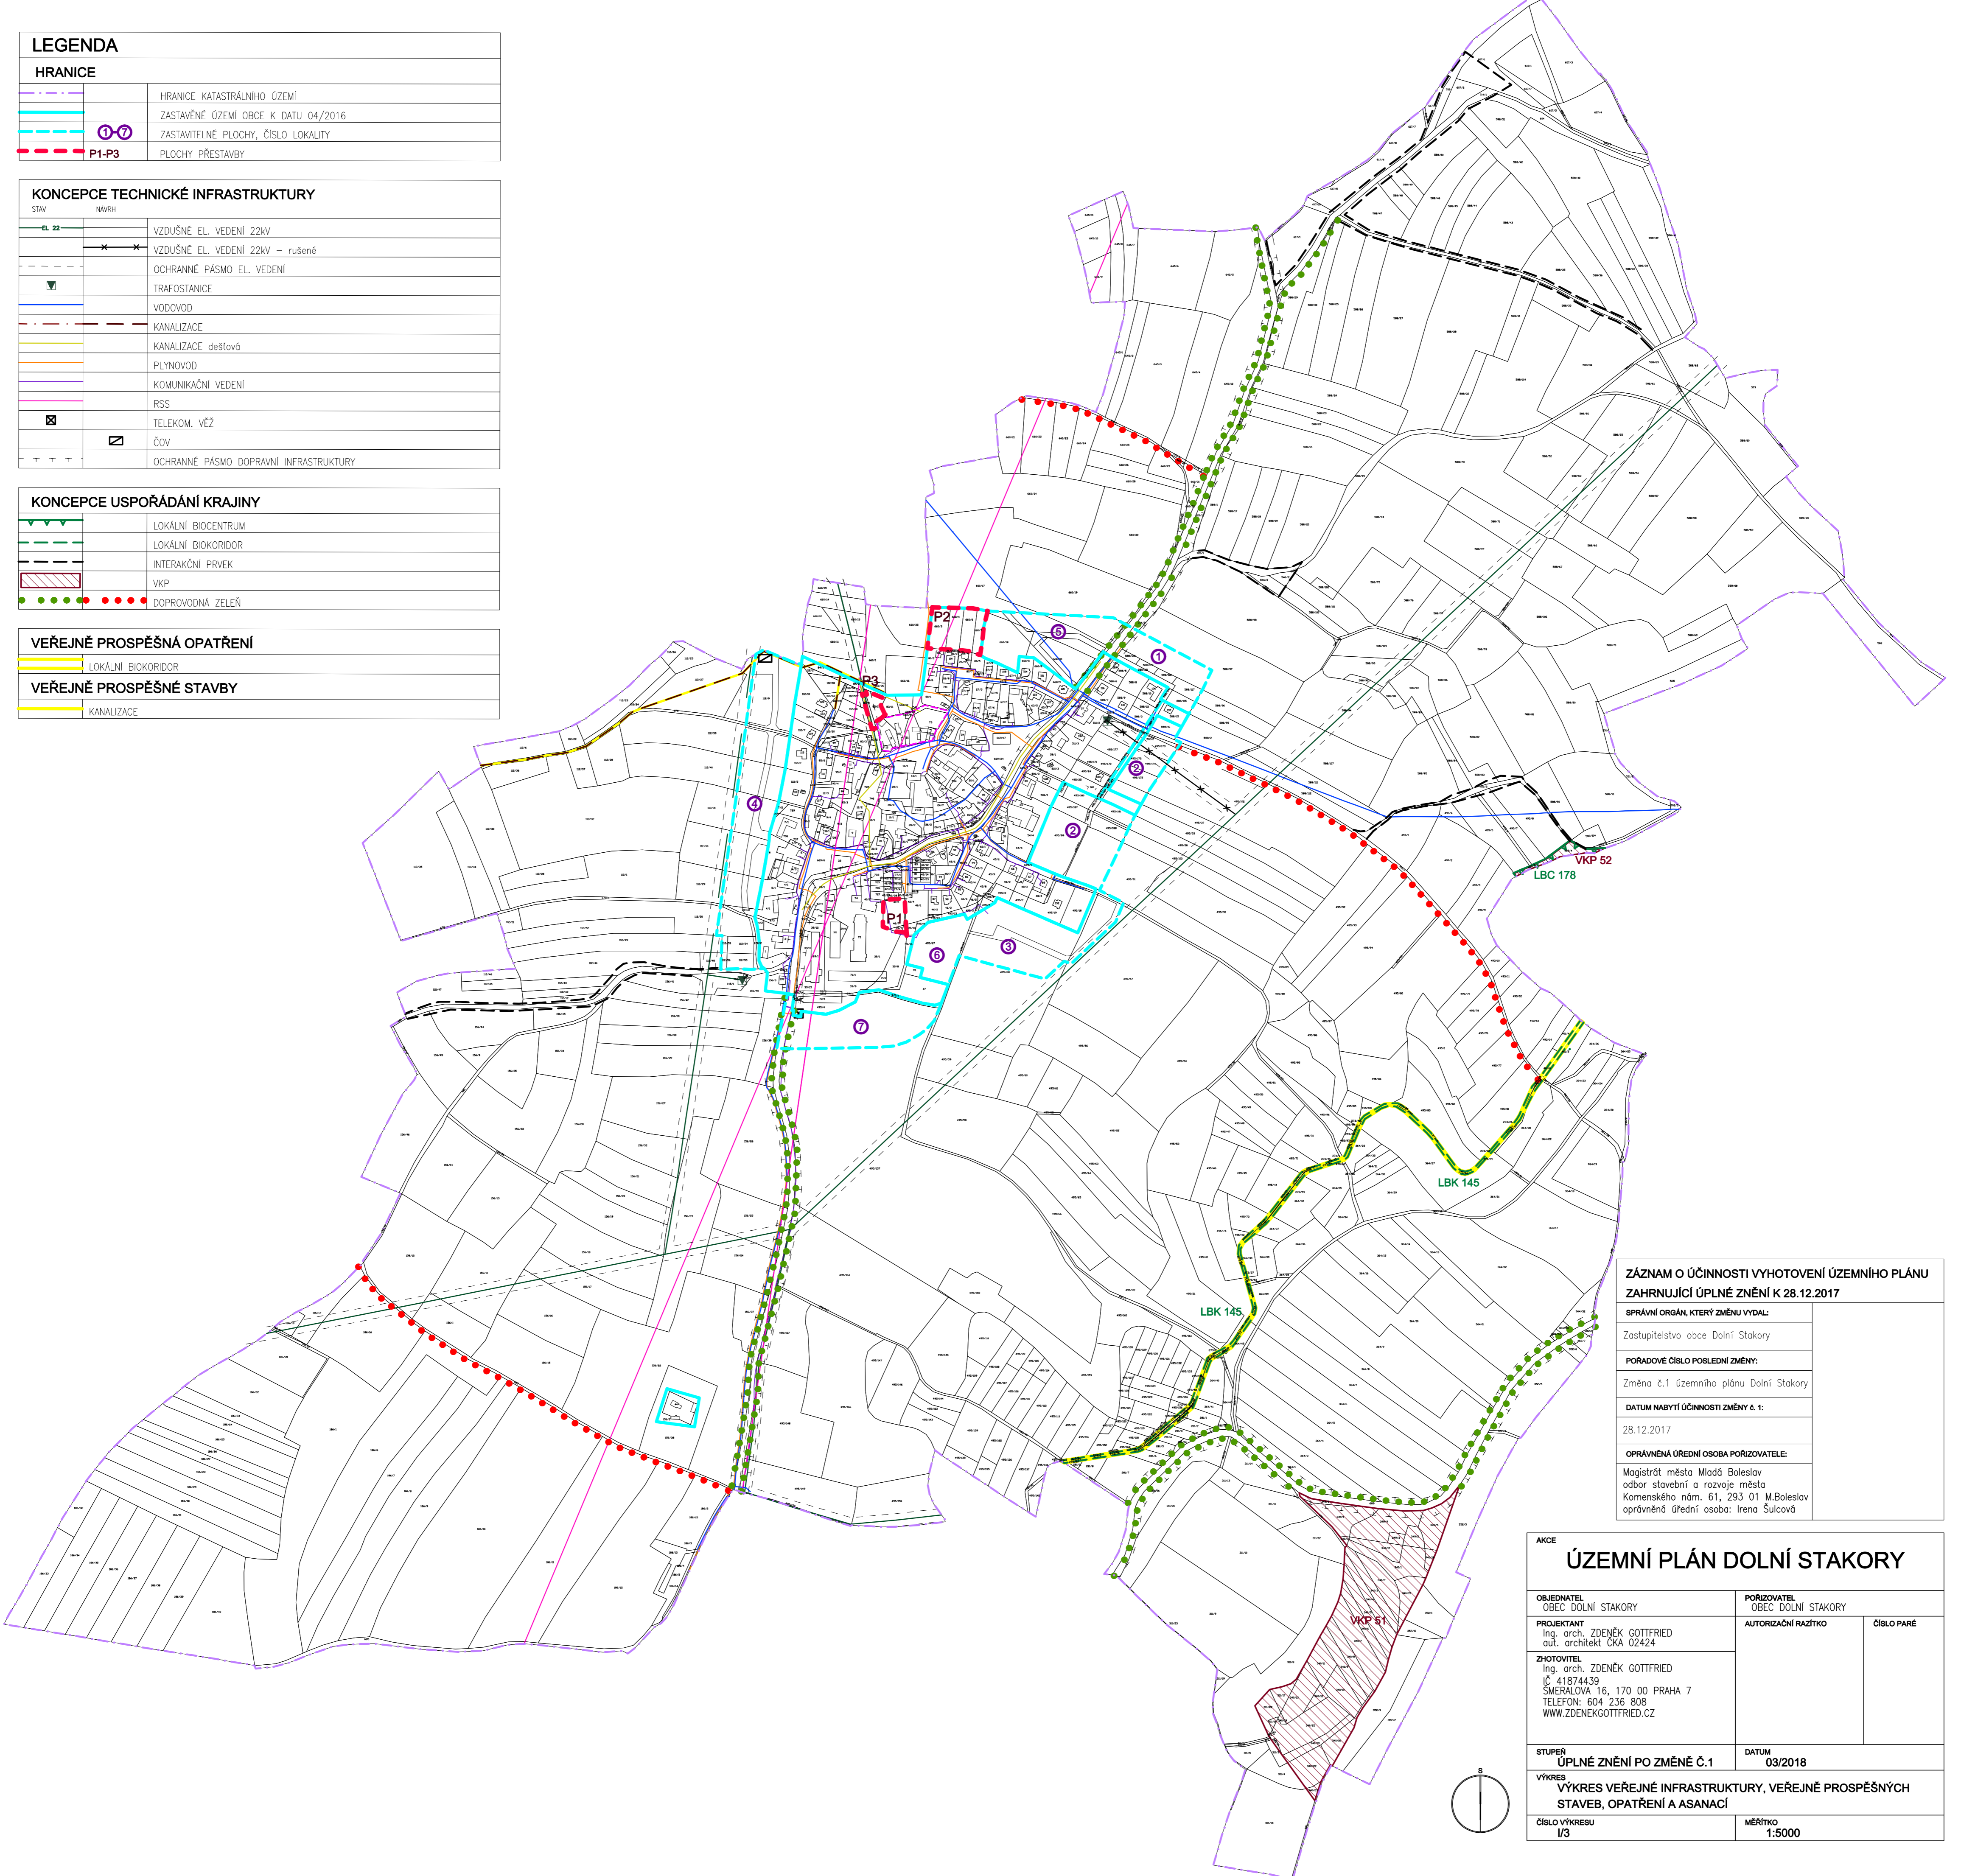

ZÁZNAM O ÚČINNOSTI VYHOTOVENÍ ÚZEMNÍHO PLÁNU ZAHRNÚJÍCÍ ÚPLNÉ ZNĚNÍ K 28.12.2017	
SPRÁVNÍ ORGÁN, KTERÝ ZMĚNU VYDAL:	Zastupitelstvo obce Dolní Stakory
POŘADOVÉ ČÍSLO POSLEDNÍ ZMĚNY:	Změna č.1 územního plánu Dolní Stakory
DATUM NABYTÍ ÚČINNOSTI ZMĚNY č. 1:	28.12.2017
OPRÁVNĚNÁ ÚŘEDNÍ OSOBA POŘIZOVATELE:	Magistrát města Mladá Boleslav odbor stavební a rozvoje města Komenského nám. 61, 293 01 M.Boleslav oprávněná úřední osoba: Irena Šulcová

AKCE ÚZEMNÍ PLÁN DOLNÍ STAKORY		
OBJEDNATEL OBEC DOLNÍ STAKORY	POŘIZOVATEL OBEC DOLNÍ STAKORY	
PROJEKTANT Ing. arch. ZDENĚK GOTTFRIED aut. architekt ČKA 02424	AUTORIZAČNÍ RAŽITKO	ČÍSLO PARÉ
ZHOTOVITEL Ing. arch. ZDENĚK GOTTFRIED IČ 41874439 SMERALOVA 16, 170 00 PRAHA 7 TELEFON: 604 236 808 WWW.ZDENEKGOTTFRIED.CZ		
STUPEŇ ÚPLNÉ ZNĚNÍ PO ZMĚNĚ Č.1	DATUM 03/2018	
VÝKRES VÝKRES VEŘEJNÉ INFRASTRUKTURY, VEŘEJNÉ PROSPĚŠNÝCH STAVEB, OPATŘENÍ A ASANACÍ		
ČÍSLO VÝKRESU 1/3	MĚŘÍTKO 1:5000	