


LEGENDA		
HRANICE		
	HRANICE KATASTRÁLNÍHO ÚZEMÍ	
	ZASTAVĚNÉ ÚZEMÍ OBCE K DATU 04/2016	
	ZASTAVITELNÉ PLOCHY, ČÍSLO LOKALITY	
	PLOCHY PŘESTAVBY	
PLOCHY S ROZDÍLNÝM ZPŮSOBEM VYUŽITÍ		
	BI PLOCHY BYDLĚNÍ	V RODINNÝCH DOMECH
	SV PLOCHY SMÍŠENÉ OBYTNÉ	VENKOVSKÉ
	OV PLOCHY OBČANSKÉHO VYBAVENÍ	VEŘEJNÁ INFRASTRUKTURA
	OM PLOCHY OBČANSKÉHO VYBAVENÍ	KOMERČNÍ ZAŘÍZENÍ MALÁ A STŘEDNÍ
	OS PLOCHY OBČANSKÉHO VYBAVENÍ	TĚLOVÝCHOVNA A SPORTOVNÍ ZAŘÍZENÍ
	DS PLOCHY DOPRAVNÍ INFRASTRUKTURY	SILNICE III. TŘÍDY
	DC PLOCHY DOPRAVNÍ INFRASTRUKTURY	POLNÍ A LESNÍ CESTY
	VD PLOCHY VÝROBY A SKLADOVÁNÍ	DROBNÁ ŘEMESLNÁ VÝROBA
	VZ PLOCHY VÝROBY A SKLADOVÁNÍ	ZEMĚDĚLSKÁ VÝROBA
	PV VEŘEJNÁ PROSTRANSTVÍ A MÍSTNÍ KOMUNIKACE	
	ZV ZELEŇ	VEŘEJNÁ ZELEŇ
	ZS ZELEŇ	SOUKROMÁ A VYHRAZENÁ
	VV VODNÍ PLOCHY A TOKY	
	NZ PLOCHY ZEMĚDĚLSKÉ	
	NL PLOCHY LESNÍ	
	NP PLOCHY PŘÍRODNÍ	
	NSx PLOCHY SMÍŠENÉ NEZASTAVĚNÉHO ÚZEMÍ	

Význam indexů funkcí: p = přírodní, l = lesnická, k = kulturně historická, z = zemědělská, s = sportovní, u = urbanizovatelná

LIMITY VYUŽITÍ ÚZEMÍ	
	OCHRANNÉ PÁSMA DOPRAVNÍ INFRASTRUKTURY
	OCHRANNÉ PÁSMA VZDUŠNÉHO EL. VEDENÍ, TRAFOSTANICE
	ÚZEMÍ ARCHEOLOGICKÝCH NÁLEZŮ
	KULTURNÍ PAMÁTKA
	URBANISTICKÝ CENNÝ SOUBOR
	VZDALENOST 50m OD KRAJE LEŠA
	OCHRANNÉ PÁSMA ZEMĚDĚLSKÉ FARMY

KONCEPCE TECHNICKÉ INFRASTRUKTURY	
	VZDUŠNÉ EL. VEDENÍ 22kV
	VZDUŠNÉ EL. VEDENÍ 22kV - rušené
	TRAFOSTANICE
	VODOVOD
	KANALIZACE
	KANALIZACE dešťová
	PLYNOVOD
	KOMUNIKAČNÍ VEDENÍ
	RSS
	TELEKOM. VĚŽ
	ČOV
KONCEPCE USPOŘADÁNÍ KRAJINY	
	LOKÁLNÍ BIOCENTRUM
	LOKÁLNÍ BIOKORIDOR
	INTERAKČNÍ PRVEK
	VKP
	DOPROVODNÁ ZELEŇ
VEŘEJNĚ PROSPĚŠNÁ OPATŘENÍ	
	LOKÁLNÍ BIOKORIDOR
VEŘEJNĚ PROSPĚŠNÉ STAVBY	
	KANALIZACE

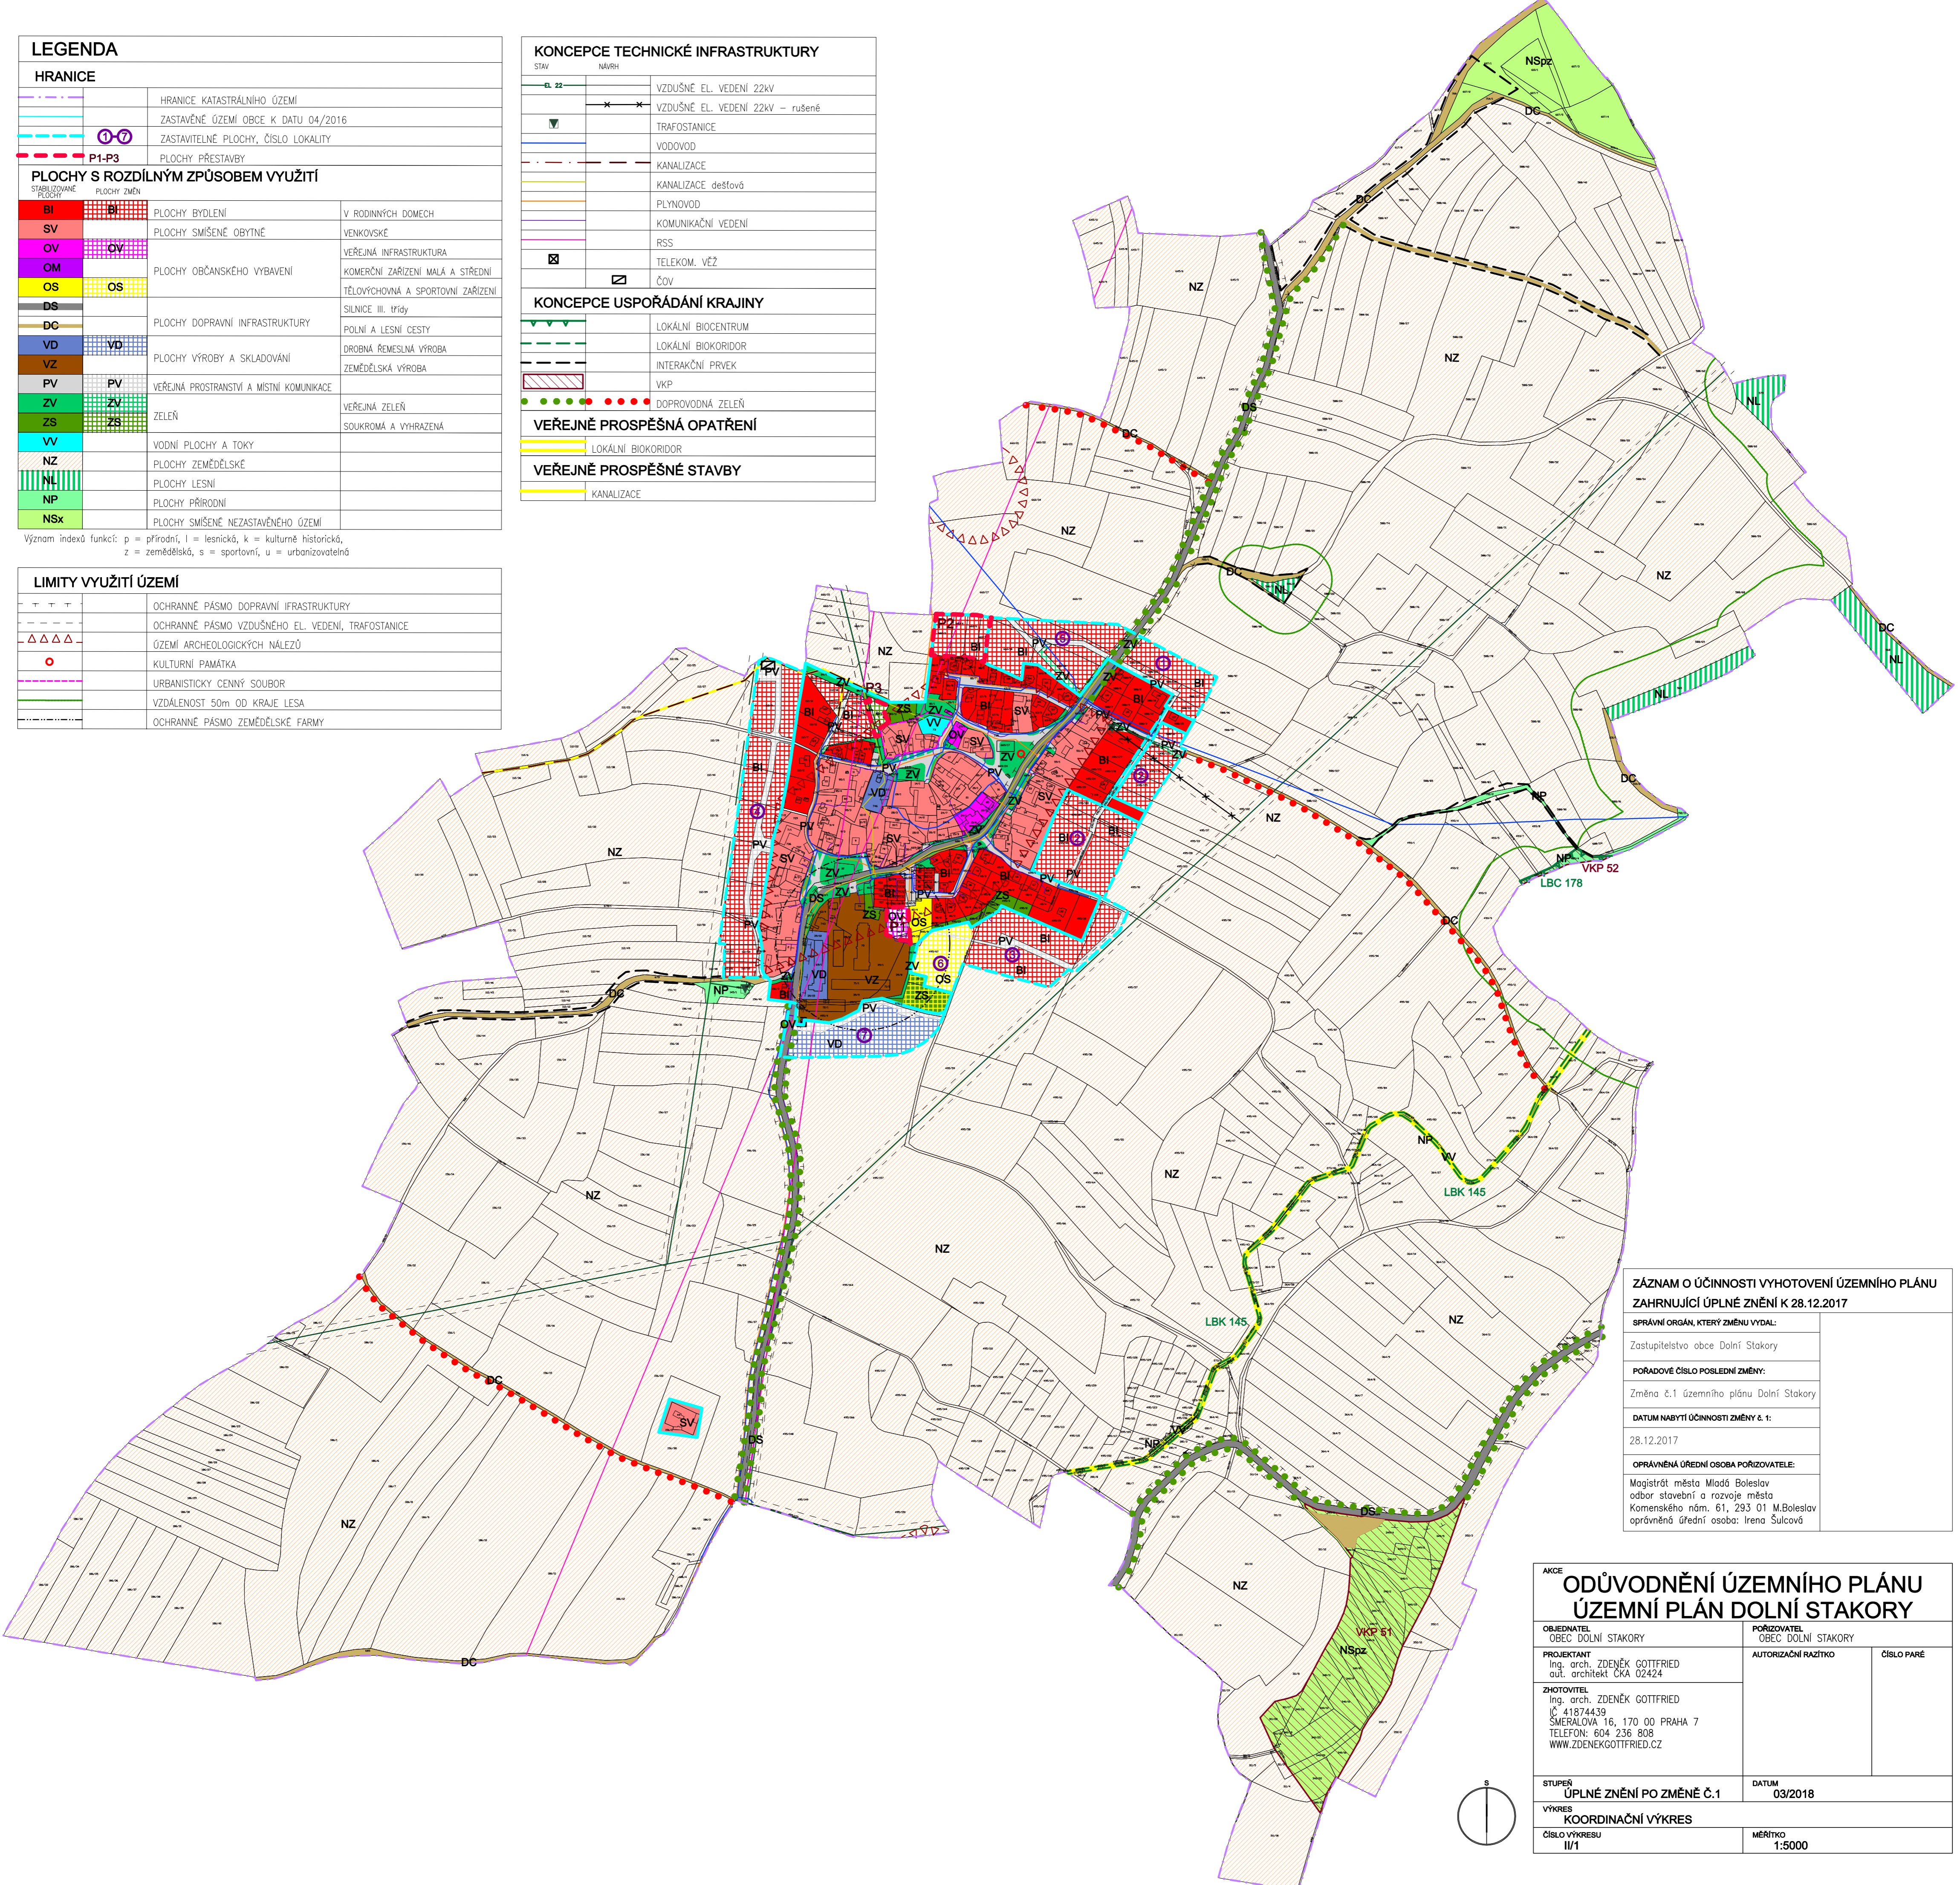

ZÁZNAM O ÚČINNOSTI VYHOTOVENÍ ÚZEMNÍHO PLÁNU ZAHRNÚJÍCÍ ÚPLNÉ ZNĚNÍ K 28.12.2017	
SPRÁVNÍ ORGÁN, KTERÝ ZMĚNU VYDAL:	
Zastupitelstvo obce Dolní Stakory	
POŘADOVÉ ČÍSLO POSLEDNÍ ZMĚNY:	
Změna č.1 územního plánu Dolní Stakory	
DATUM NABYTÍ ÚČINNOSTI ZMĚNY č. 1:	
28.12.2017	
OPRÁVNĚNÁ ÚŘEDNÍ OSOBA POŘIZOVATELE:	
Magistrát města Mladá Boleslav odbor stavební a rozvoje města Komenského nám. 61, 293 01 M.Boleslav oprávněná úřední osoba: Irena Šulcová	

AKCE		
ODŮVODNĚNÍ ÚZEMNÍHO PLÁNU ÚZEMNÍ PLÁN DOLNÍ STAKORY		
OBJEDNATEL OBEC DOLNÍ STAKORY	POŘIZOVATEL OBEC DOLNÍ STAKORY	ČÍSLO PARÉ
PROJEKTANT Ing. arch. ZDENĚK GOTTFRIED a.š. architekt ČKA 02424	AUTORIZAČNÍ RAZÍTKO	
ZHOTOVITEL Ing. arch. ZDENĚK GOTTFRIED IČ 41874439 ŠMERALOVA 16, 170 00 PRAHA 7 TELEFON: 604 236 808 WWW.ZDENEKGOTTFRIED.CZ	DATUM 03/2018	
STUPEŇ ÚPLNÉ ZNĚNÍ PO ZMĚNĚ Č.1	MĚŘÍTKO 1:5000	
VÝKRES KOORDINAČNÍ VÝKRES		
ČÍSLO VÝKRESU II/1		

